

## Legende

	Kunstrasen: Spielrasen / Green		Findlinge
	Kunstrasen: Vorgrün / Fringe		Naturmauersteine
	Kunstrasen: Sandimitation - Gelb		Bahnschild
	Kunstrasen: Wasserimitation - Blau		Robinienstamm stehend
	Bachlauf und See		Robinienstämme
	Wegedecke		Seilhandlauf + Netz
	Gestaltungsfläche Pflanzzone		Beleuchtung
	Gestaltungsfläche Steinfelder		Baumbepflanzung


## Adventuregolfbahnen 1-18

### Thema "Natur"

- Startbahn
- Der Bieberdamm
- Baumstämme
- Steinformationen
- Freiwild Rehe
- Die Quelle mit Wasserrad
- Die Wildschweine
- "Steilkurve"
- Achtung Stämme

### Thema "Sehenswürdigkeiten"

- Stadtwappen Strassburg
- Die Holzrinne
- Die Trümmerfrauen
- Burgruine Galenbeck
- Galenbercker See
- Das Wühlenmuseum Woldegk
- Der Märchenwaldpfad
- Der Wasserturm Strassburg
- Die Gehrner Kirche

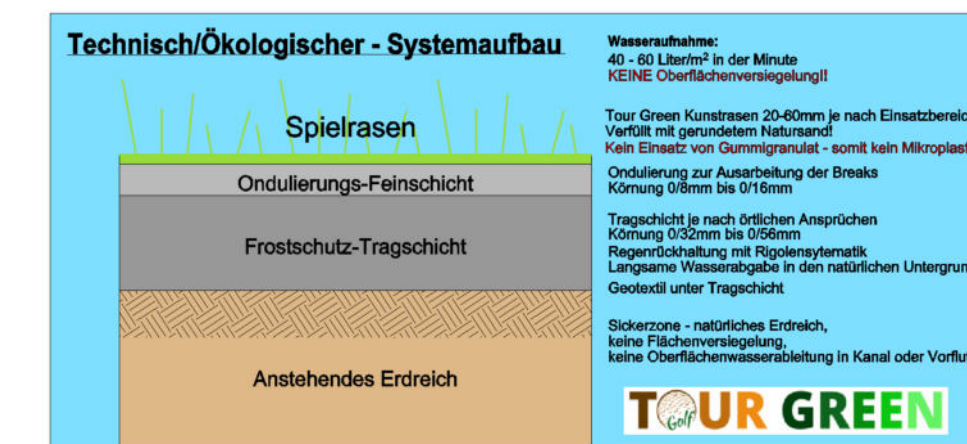

Der Bahnen-Verlauf, sowie die Anordnung der Spielhindernisse sind auf diesem Plan nur eine grobe Richtlinie für unseren Vorarbeiter und dessen Team.  
Die genaue Verteilung der Hindernisse, sowie die entsprechenden Verläufe und Höhen der Bahnen werden vor Ort mit unserem Vorarbeiter und mit Ihnen besprochen.  
(Nach unserer langjährigen Erfahrung erzielt dieses Schema das beste Ergebnis in Sachen Design und Spielerlebnis mit sich.)

Dieser Entwurf ist geistiges Eigentum der Tour Green GmbH & Co. KG. Weitergabe an Dritte und Vervielfältigung nur mit unserer Zustimmung.  
Bei Zweifelsfällen erfolgt Honorierung nach VOB mit 4-fachem Vervielfachungssatz.

Tour Green GmbH & Co. KG	Datum: 14.08.2024	Gez.: SP
Neubau einer Adventure Golfanlage in 17335 Gehren / Strassburg		Prüfung / Freigabe :
Angebot Nr.: XXXXXX		Datum:
Projekt Nr.: 1997		
<b>VORENTWURF</b>		
Z-NR.: 24-1997-3	Maßstab: 1 : 200	Bearbeiter: Korczynski
TOUR GREEN GmbH & Co. KG Bgm.-Guenther-Str. 6 96173 Oberhaid T: 0049 (0) 9503 - 50 36 69 1 F: 0049 (0) 9503 - 50 36 69 3 W: www.tourgreen.de M: info@tourgreen.de		Alice Rethwisch Gehren 67 17335 Strassburg

Maßstab  
0 5 10 15